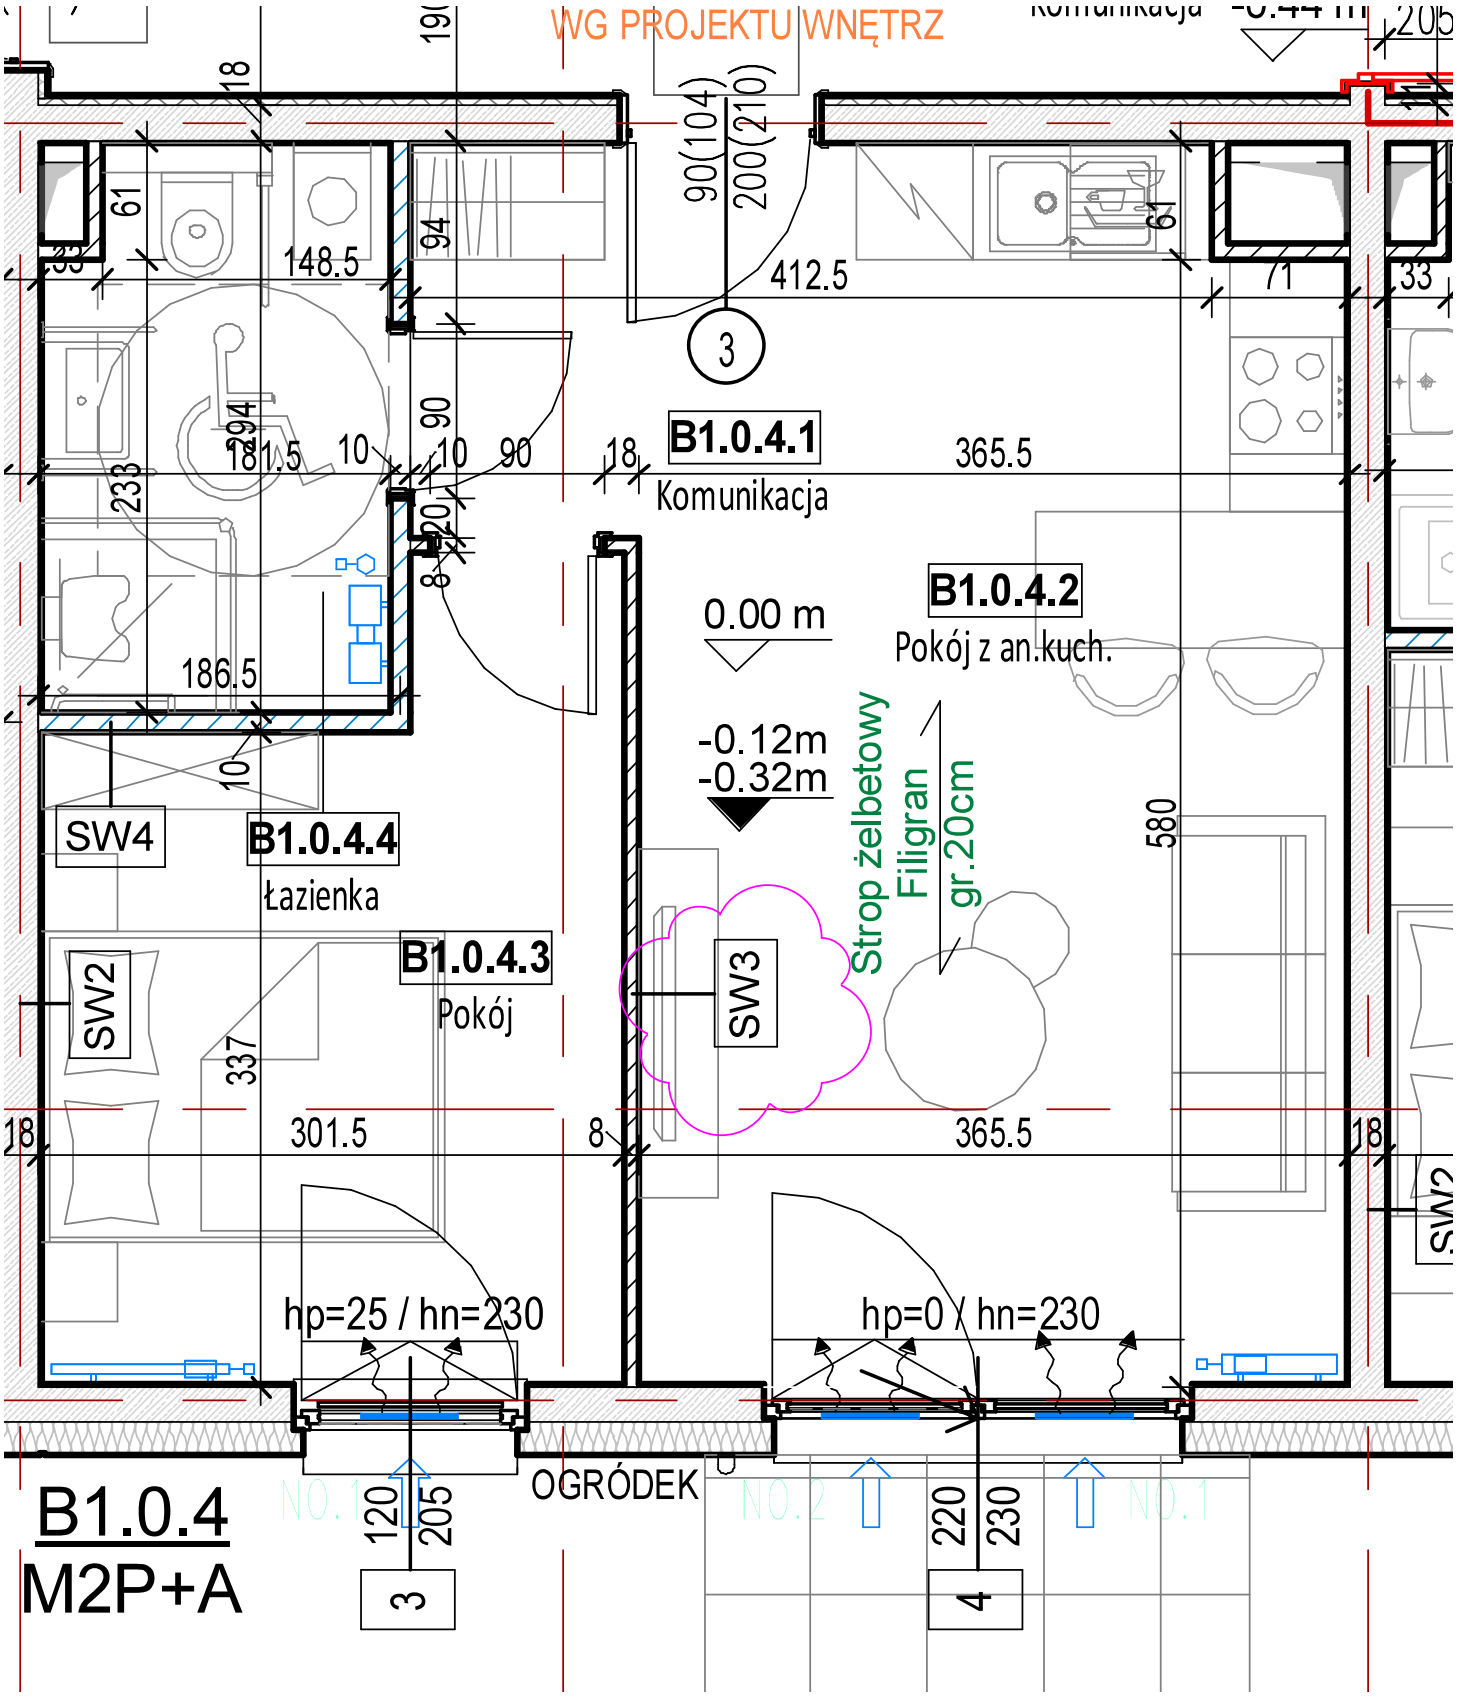
WG PROJEKTU WNĘTRZ
B1.0.4.1
Komunikacja
B1.0.4.2
Pokój z an.kuch.
B1.0.4.3
Pokój
B1.0.4.4
Łazienka
0.00 m
-0.12m
-0.32m
Strop żelbetowy
Filigran
gr.20cm
SW2
SW3
SW4
hp=25 / hn=230
hp=0 / hn=230
OGRÓDEK
148.5
181.5
186.5
301.5
365.5
412.5
337
580
B1.0.4
M2P+A